



Küpfelingstraße

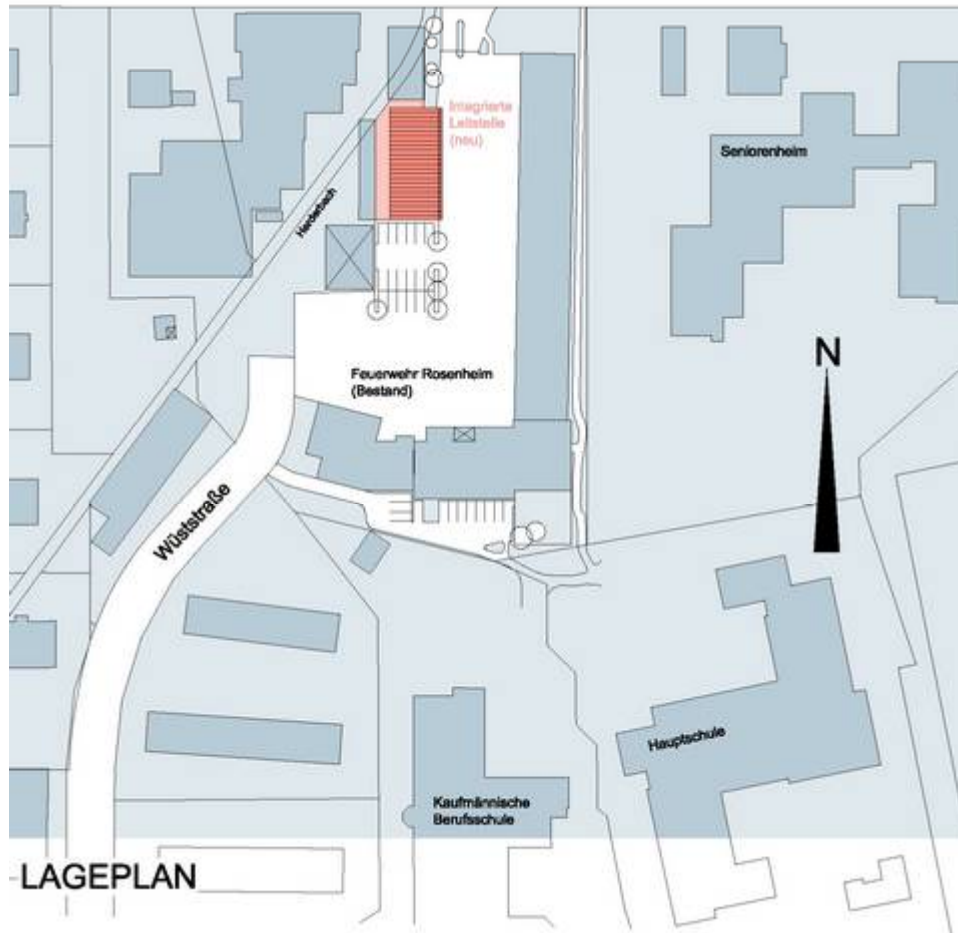



LAGEPLAN


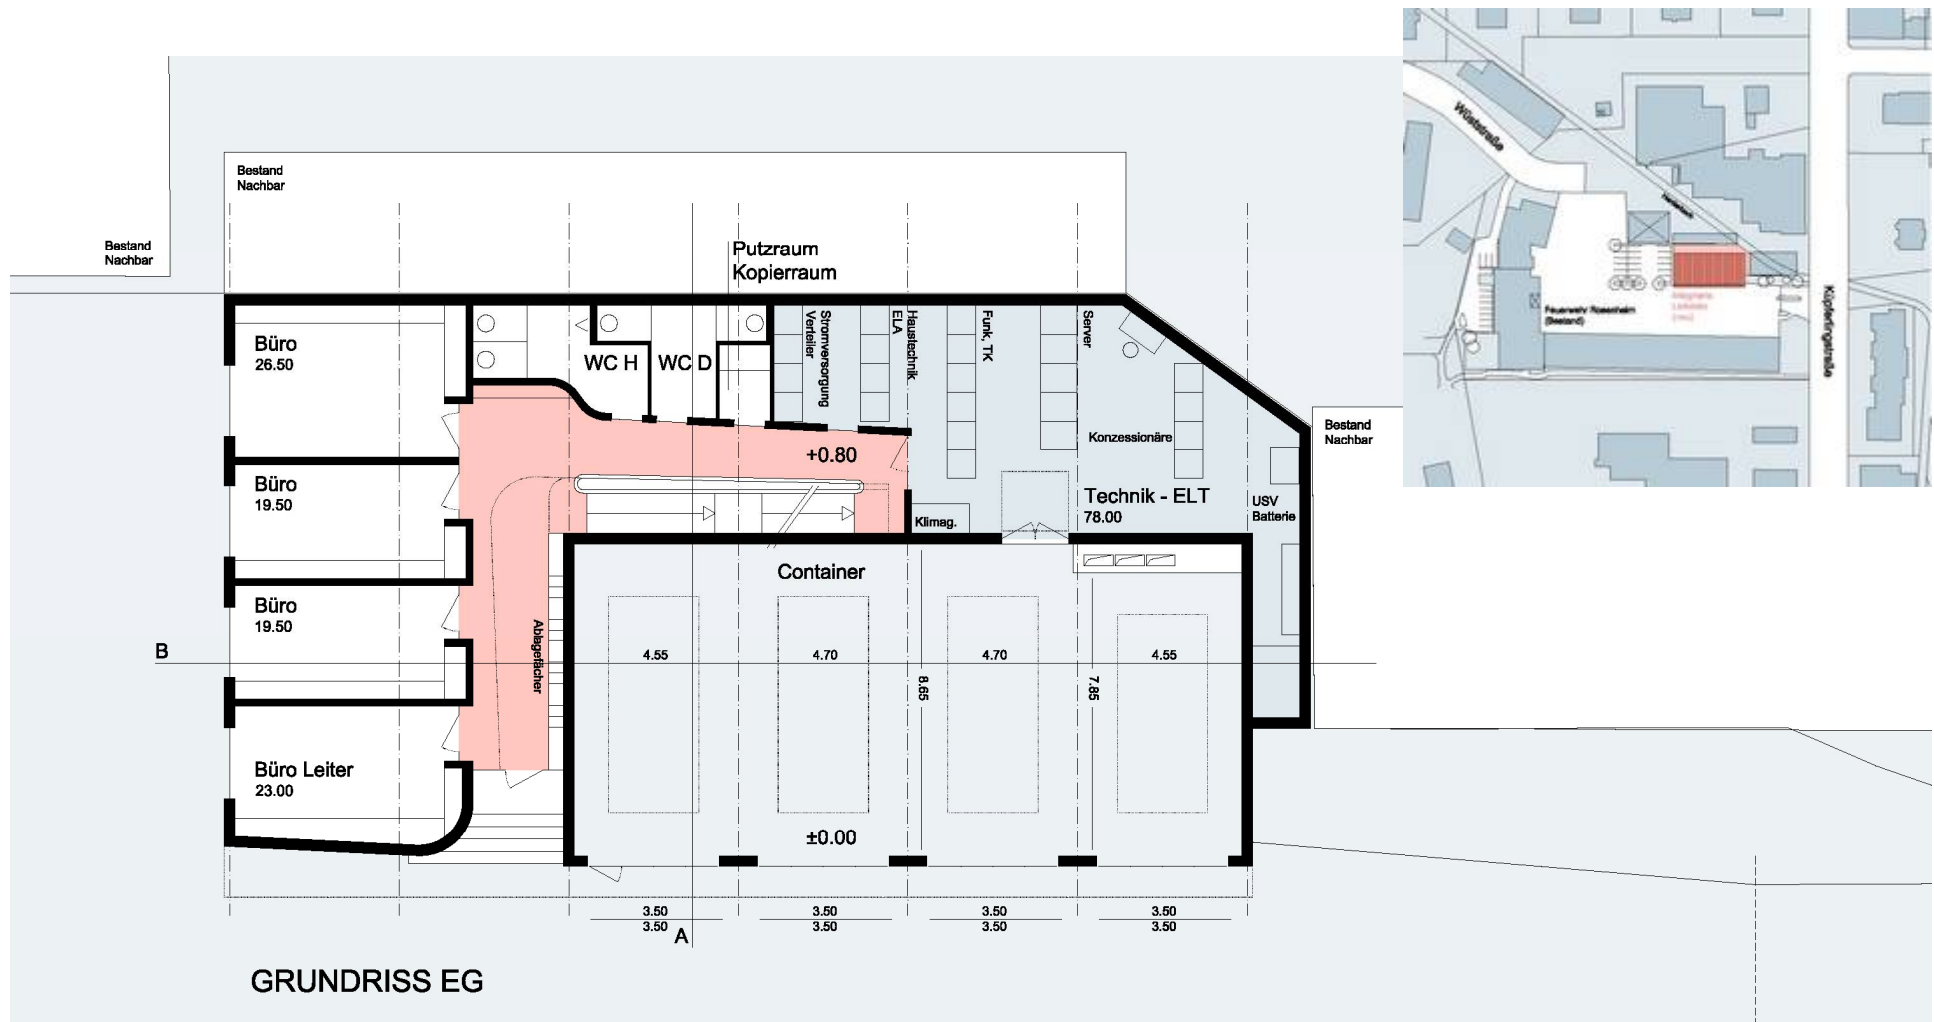




1. OG ILS Rosenheim (2. Entwurf)

Möblierung ELP

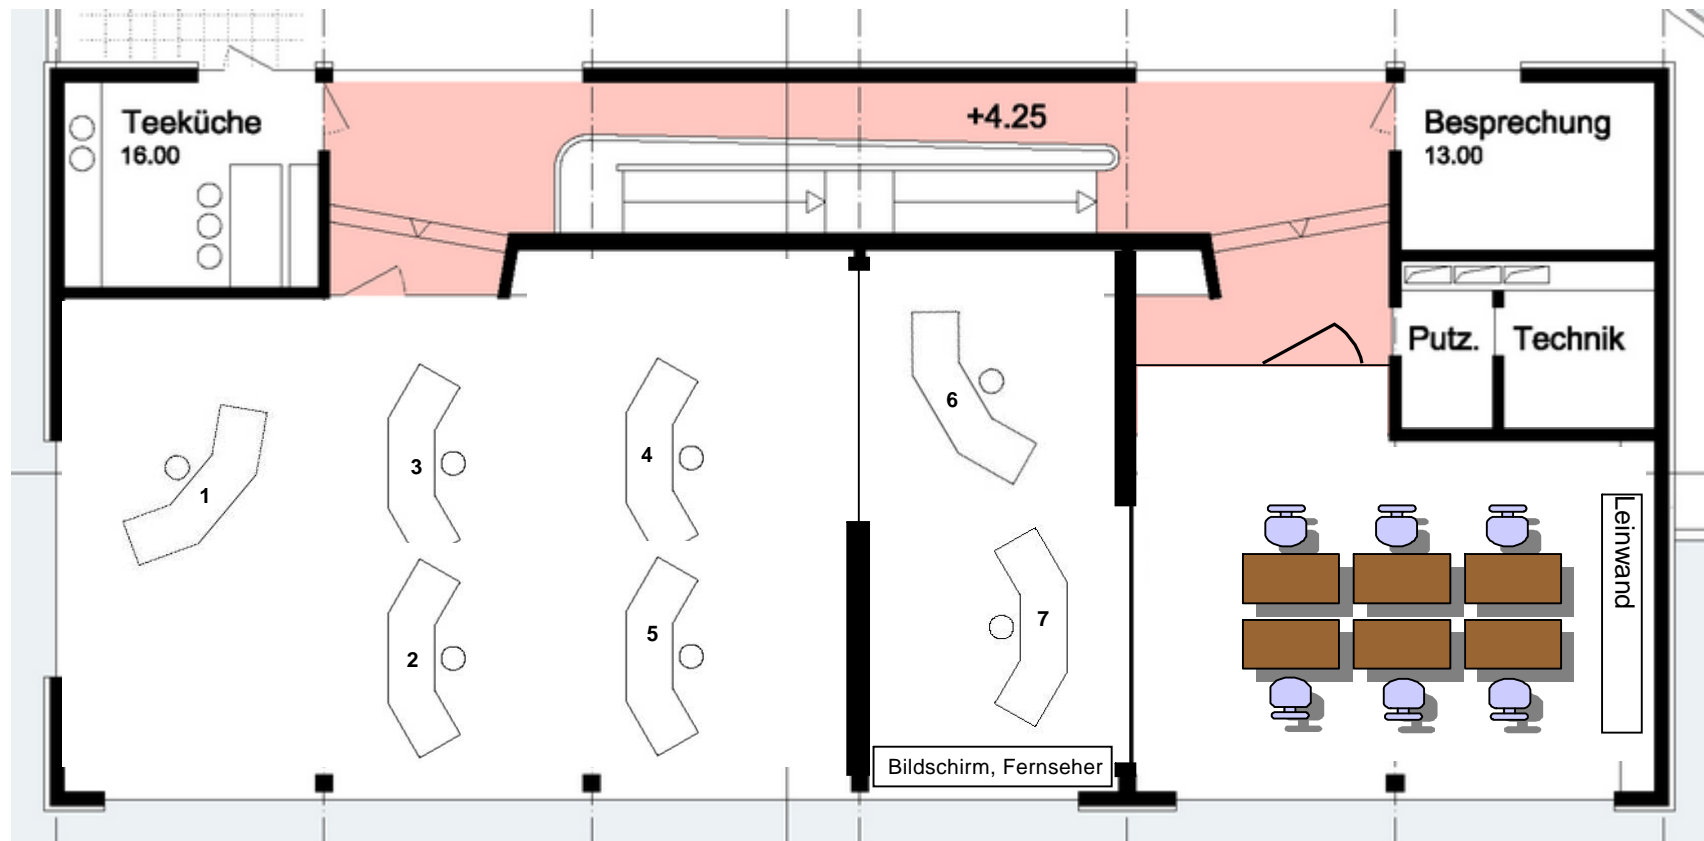


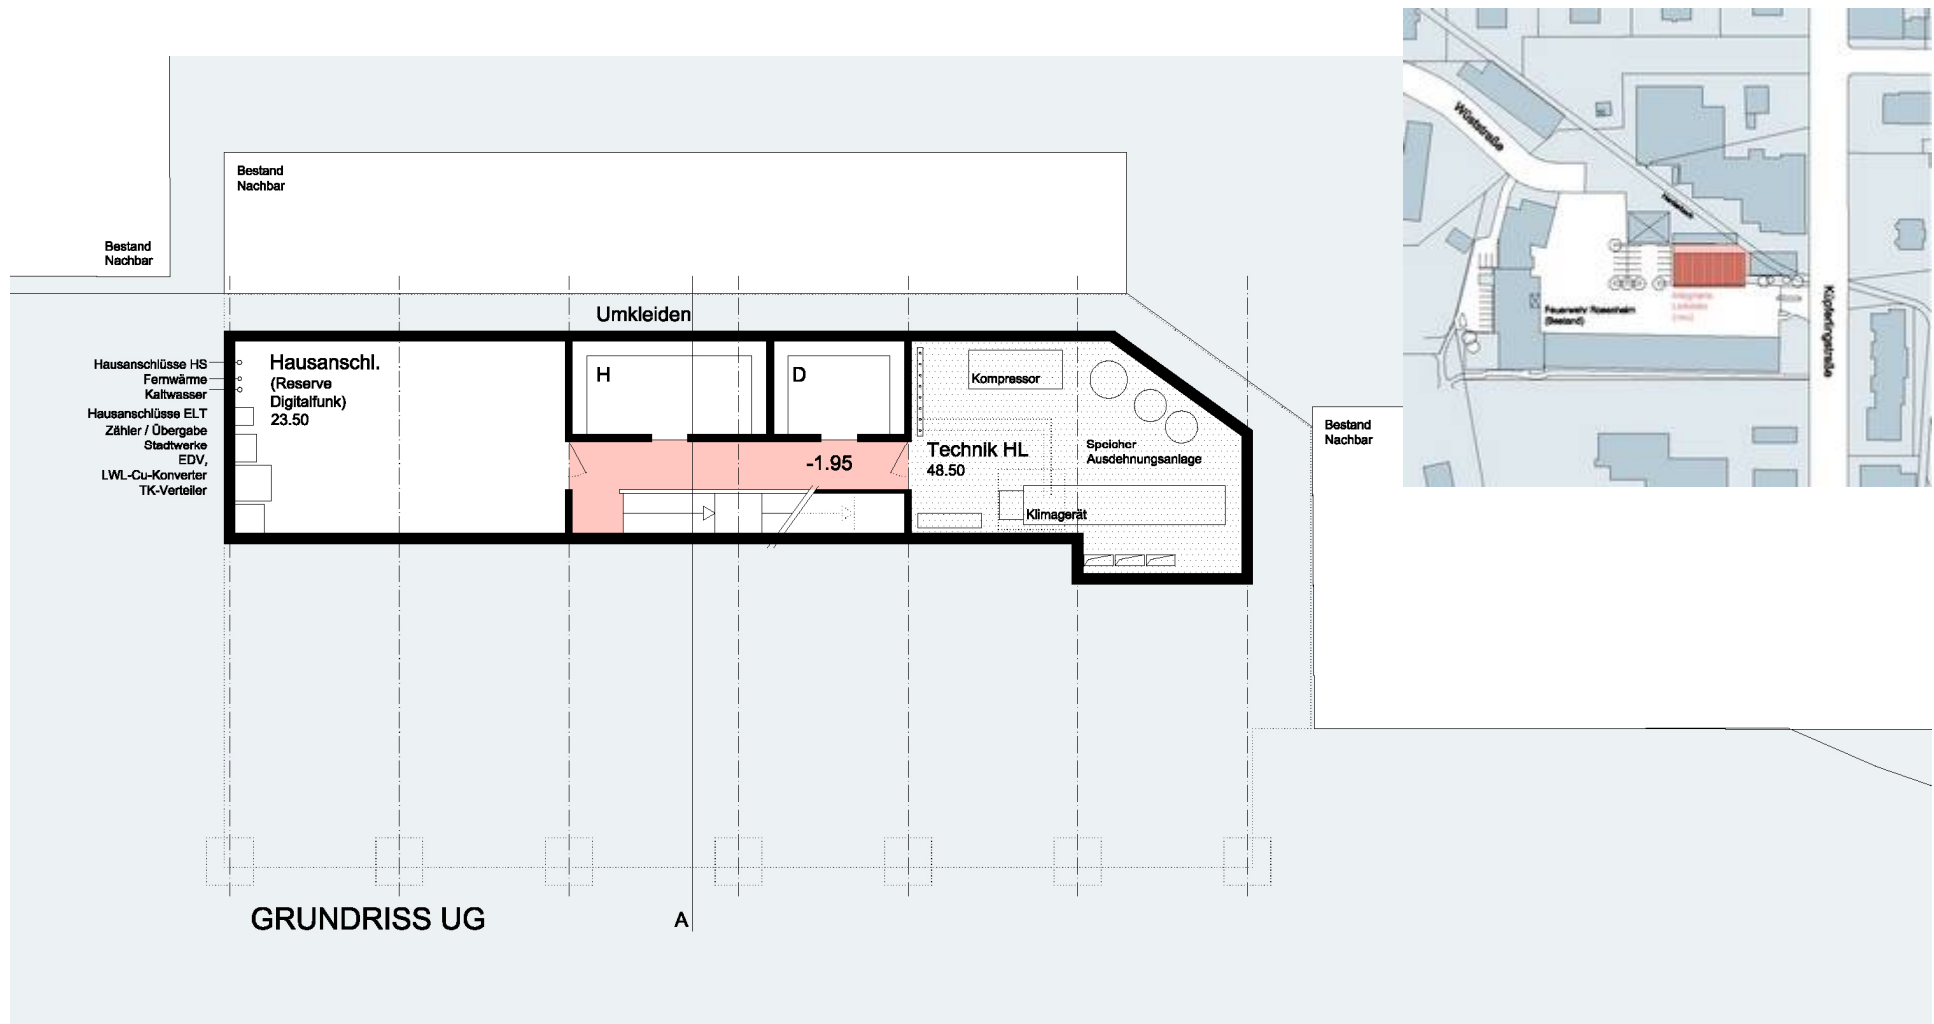

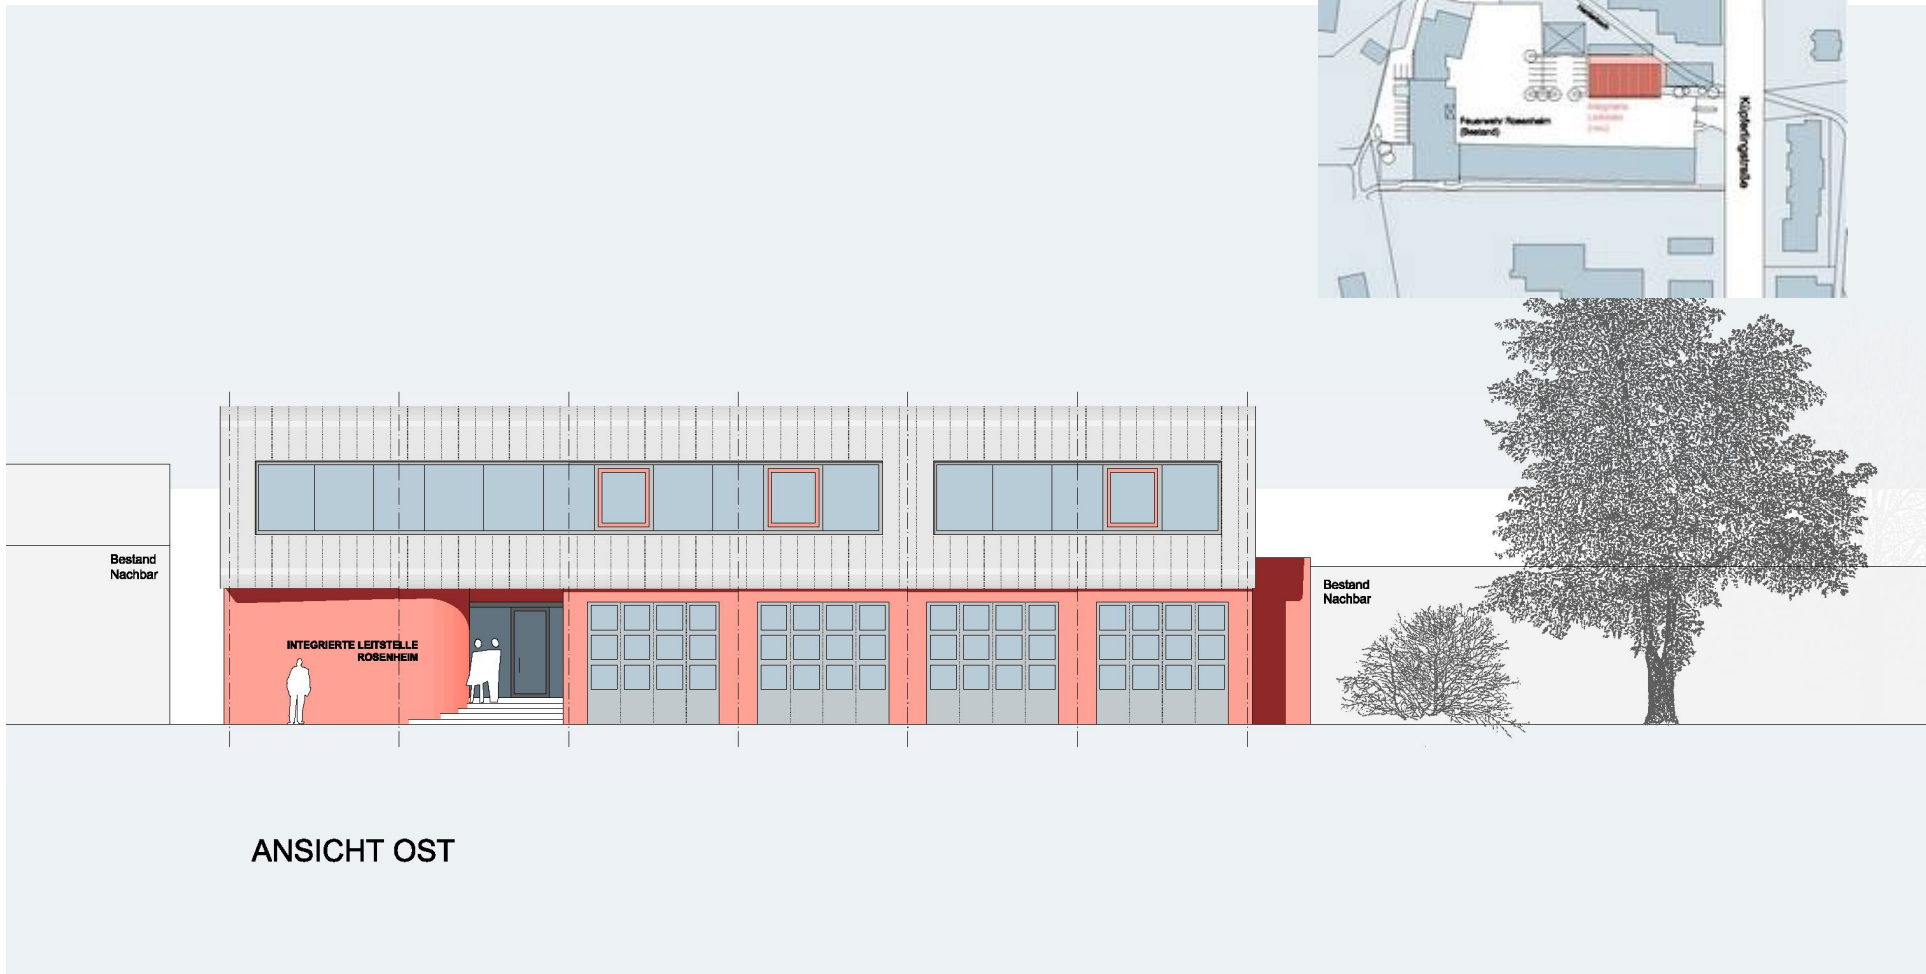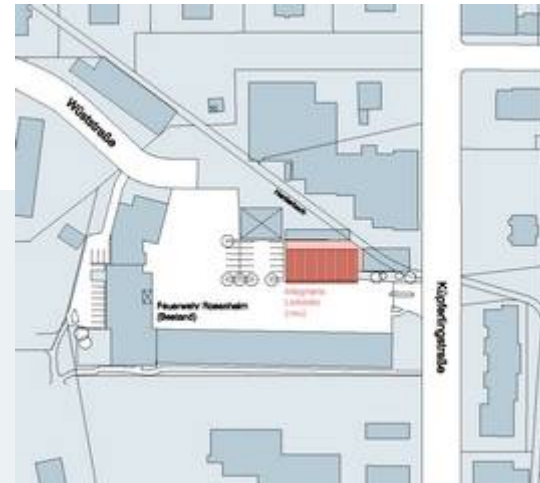


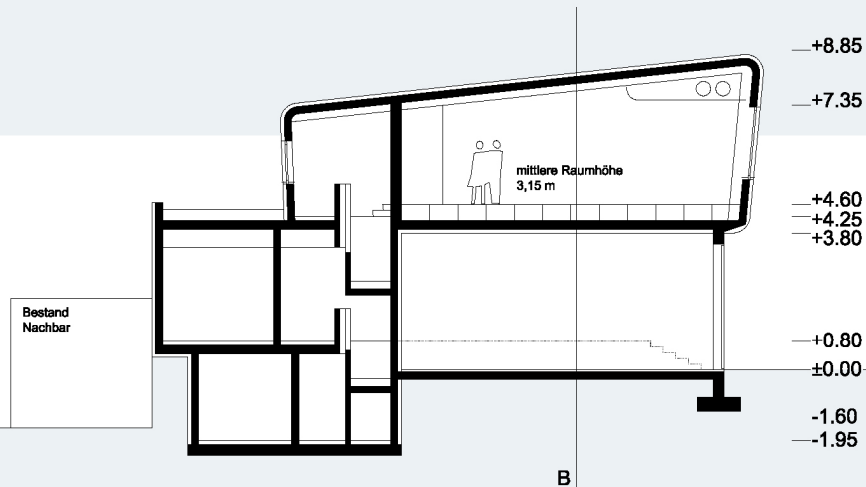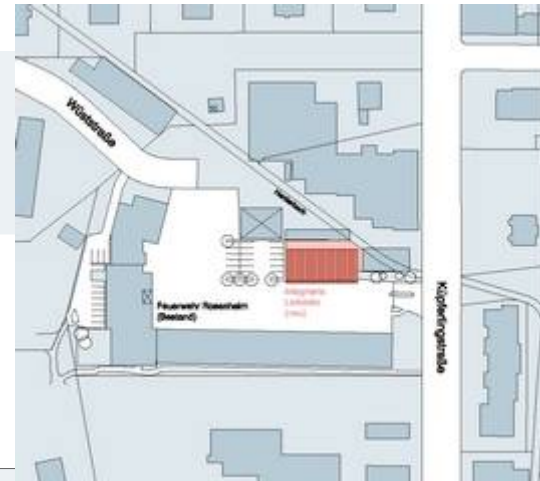

SCHNITT A

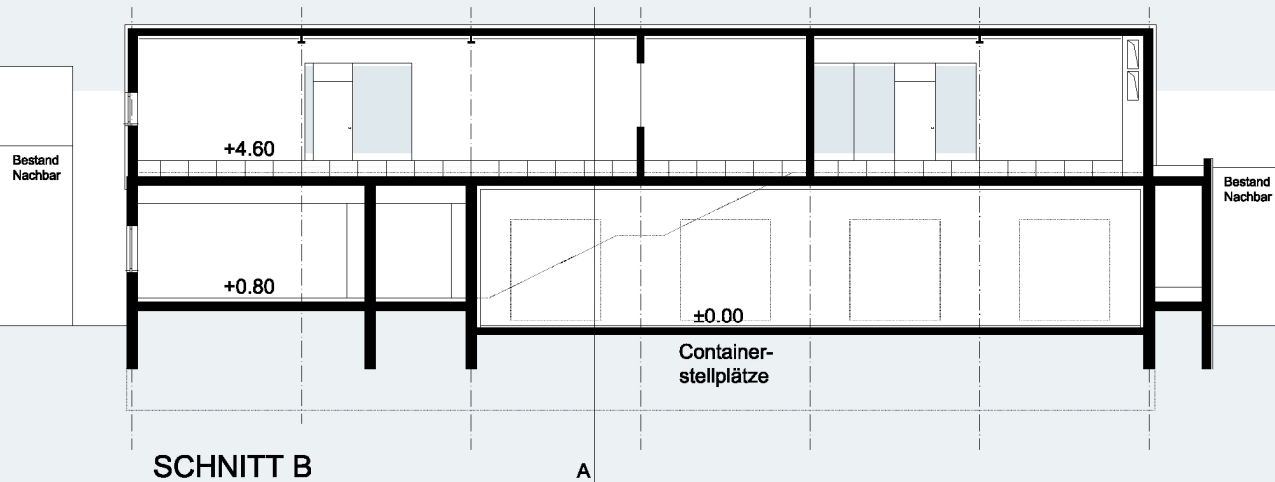

SCHNITT B

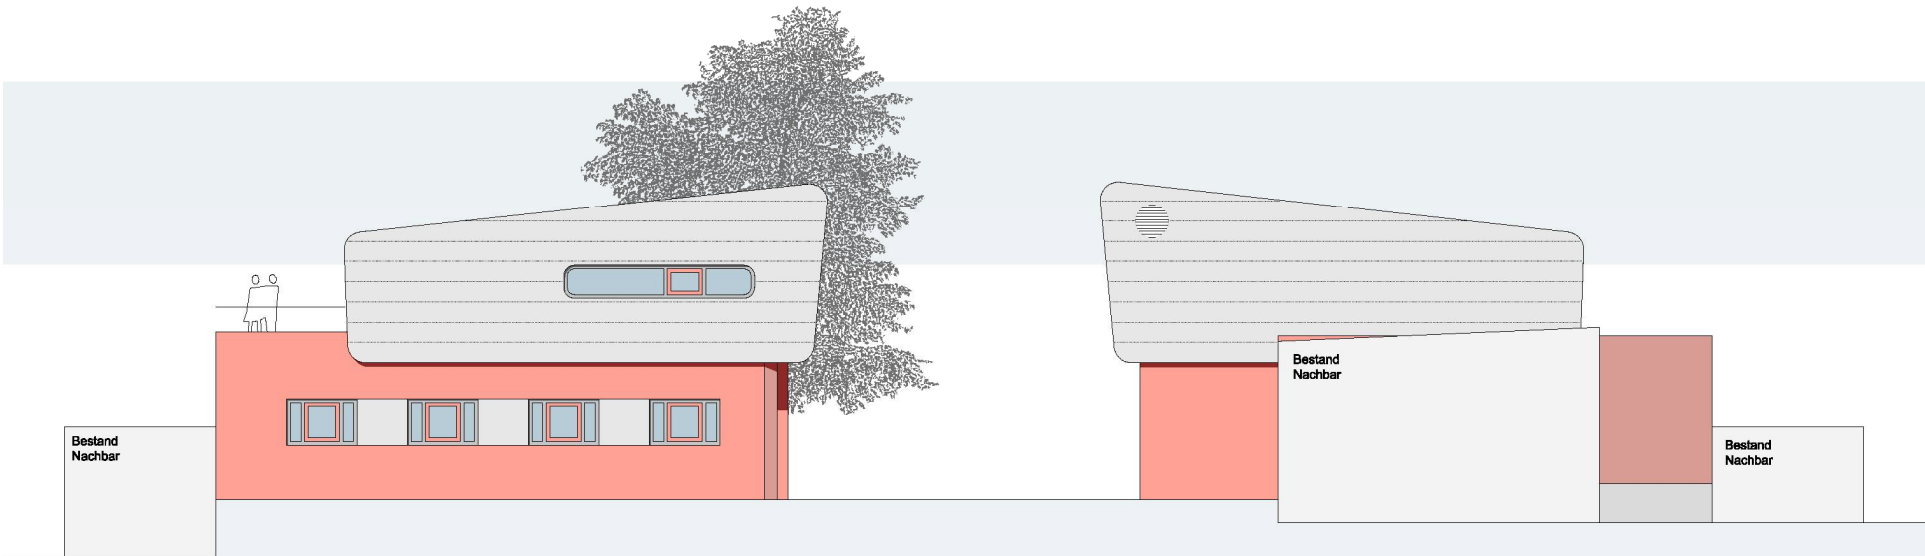

ANSICHT SÜD

ANSICHT NORD



ANSICHT WEST

